


# ZÁVLAHA FOTBALOVÉHO HŘIŠTĚ

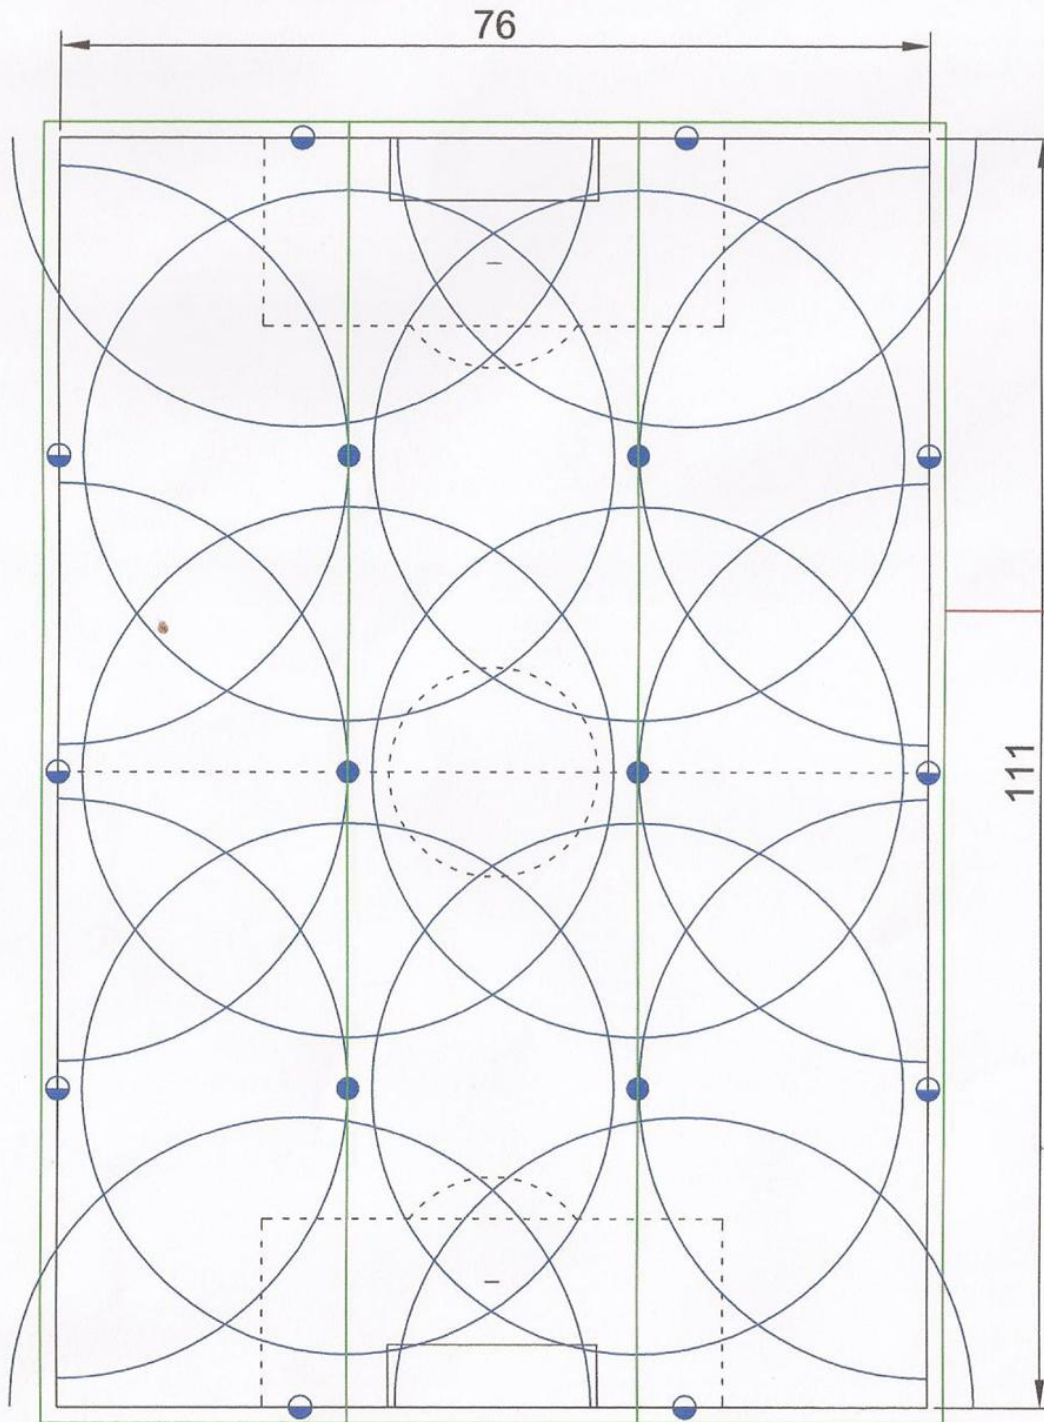

## LEGENDA

SYMBOL

	TMC-424-OD	ŘÍDÍČÍ JEDNOTKA TORO TMC 424 PRO 16 STANIC V OCHRANNÉ SKŘÍŇCE
	DT34	POSTŘIKOVAČ TORO DT34, CELOKRUHOVÝ TRYSKA 35: RADIUS 23,2 m, PRŮTOK 122 l/m, 4,5 bar
	DT55	POSTŘIKOVAČ TORO DT55, NASTAVITELNÁ VÝŠEČ TRYSKA 57: RADIUS 25,3 m, PRŮTOK 182 l/m, 5,5 bar
		ROZVODNÉ POTRUBÍ HDPE PN 10 DN 83
		PŘÍVODNÍ POTRUBÍ HDPE PN 10 DN 90
		HYDRANT 1" INSTALACE V KULATÉ ŠACHTĚ S VÍKEM

## POZNÁMKY

- POŽADAVKY NA ZDROJ VODY V MÍSTĚ PŘÍPOJENÍ NA DN83 220 l/mín PŘI TLAKU 0,75MPa
- VEDENÍ POTRUBÍ JE SCHEMATICKÉ A MŮŽE BÝT UPRAVENO NA ZÁKLADĚ SKUTEČNÉHO STAVU
- UMÍSTĚNÍ ŘÍDÍČÍ JEDNOTKY A ČIDLA BUDE UPŘESNĚNO INVESTOREM A INSTALAČNÍ FIRMOU
- INVESTOR ZAJISTÍ PŘÍVOD EL. ENERGIE PRO ŘÍDÍČÍ JEDNOTKU
- POSTŘIKOVAČE BUDOU SPOUŠTĚNY PO JEDNOM