


ZÁVLAHA FOTBALOVÉHO HŘIŠTĚ

76

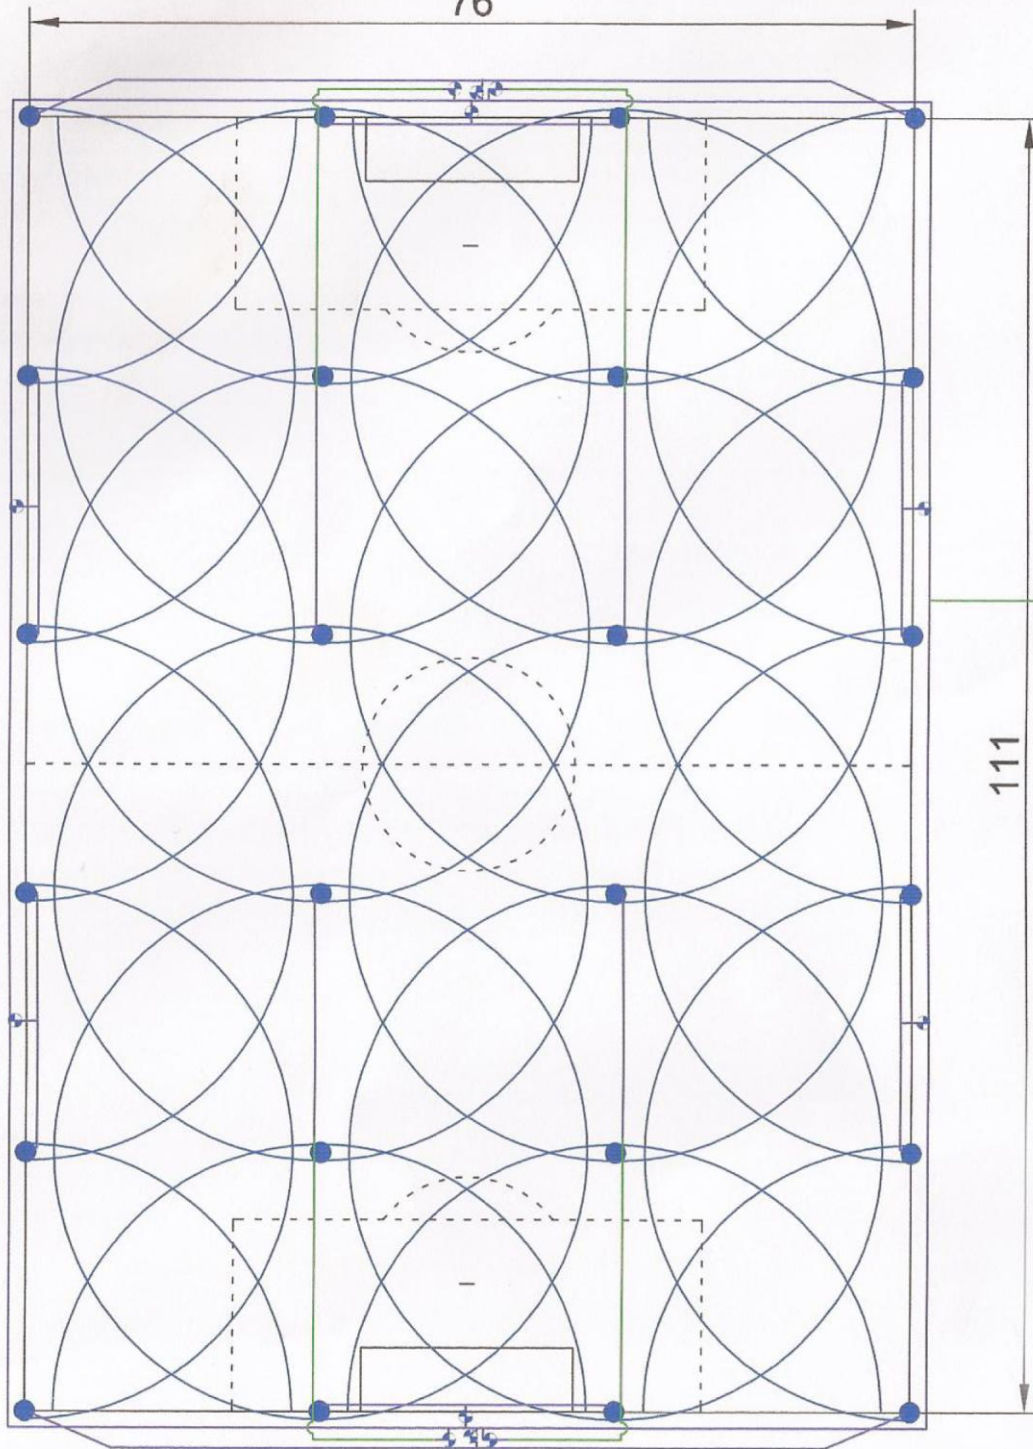

111

LEGENDA

SYMBOL



TMC 212

ŘÍDÍCÍ JEDNOTKA TORO TMC 212 PRO 12 SEKCI
V OCHRANNÉ SKŘÍŇCE



T7

POSTŘIKOVAČ TORO T7, NASTAVITELNÝ
TRYSKA 27,0; RADIUS 22,9 m; PRŮTOK 96,6 l/m; 4,8 bar



P-150 6/4"

ELEKTROMAGNETICKÝ VENTIL P-150 6/4"




ROZVODNÉ POTRUBÍ HDPE 80 DN 50 PN 10



ROZVODNÉ POTRUBÍ HDPE 80 DN 63 PN 10



HYDRANT 1"
INSTALACE V KULATÉ ŠACHTĚ S VÍKEM

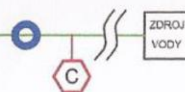

POZNÁMKY

1. POŽADAVKY NA ZDROJ VODY V MÍSTĚ PŘED HYDRANTEM
200 l/mín PŘI TLAKU 0,7 MPa
2. VEDENÍ POTRUBÍ JE SCHEMATICKE A MŮŽE BÝT
UPRAVENO NA ZÁKLADĚ SKUTEČNÉHO STAVU
3. UMÍSTĚNÍ ŘÍDÍCÍ JEDNOTKY A ČIDLA BUDE UPŘESNĚNO
INVESTOREM A INSTALAČNÍ FIRMOU
4. INVESTOR ZAJISTÍ PŘÍVOD EL. ENERGIE PRO ŘÍDÍCÍ JEDNOTKU
5. VENTILY BUDOU SPOUŠTĚNY PO JEDNOM